

FREDERIQUE
LONCHAMPT
ARCHITECTE

60 rue Thiers - 38000 Grenoble
06 33 65 76 72
archi@fred-lonchamp.com
n° Ordre 080319
SIRET 799 611 191 00014
APE 7111Z

Signature

Maitre d'ouvrage	Commune - dpt.
SEM VAL CENIS	VAL CENIS SAVOIE - 73

Format Folio	Échelle (s)
A3 1/4	1:100

OPÉRATION
REMPLACEMENT TELESIEGE DES ROCHES BLANCHES


DOCUMENT
Plan façades et toiture local stockage matériel des pistes et des RM

G. Guignier	P. Guinard	Document de base	23.01.2024	VAC_230731
Dessinateur	Vérifié par	Nature des Modifications	Date	Ref / indice


CNA
Maîtrise d'Œuvre

Câble Neige Aménagement
Le Trident A, 34 avenue de l'Europe
38 100 GRENOBLE
Tel. 04 76 33 35 42 - mail : info@cna-mo.com

Façade Sud-Ouest

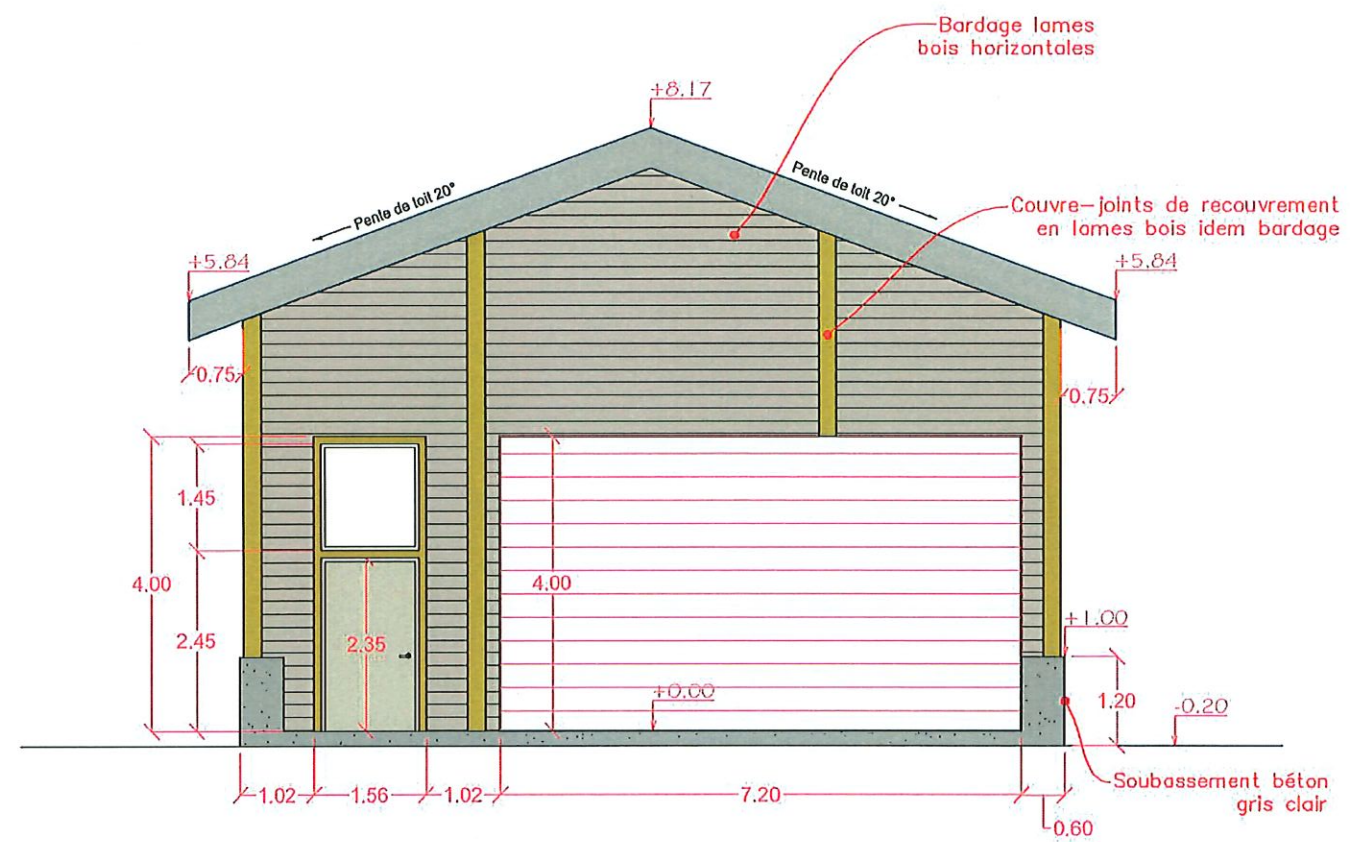

Façade Nord-Est

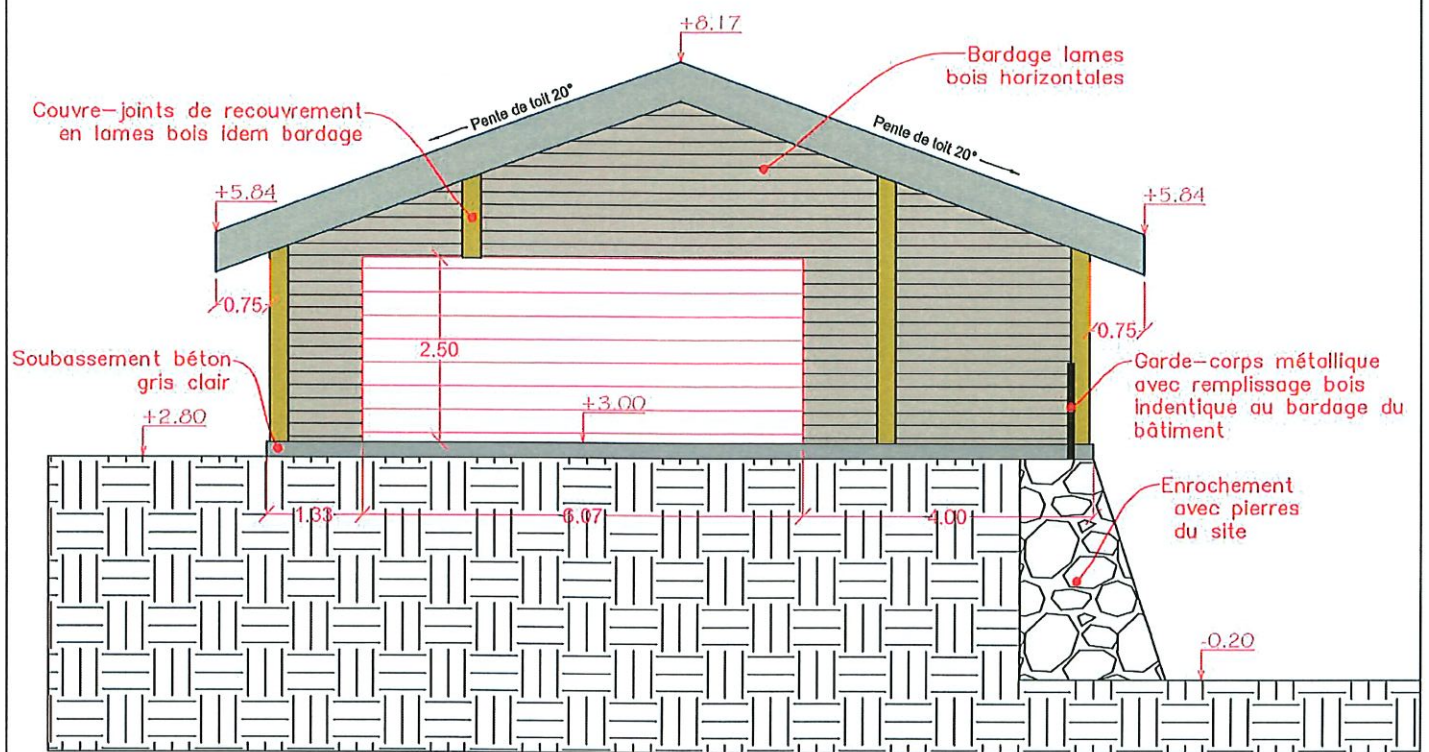

FREDERIQUE
LONCHAMPT
ARCHITECTE

60 rue Thiers - 38000 Grenoble
06 33 65 76 72
archi@fred-lonchamp.com
n° Ordre 080319
SIRET 799 511 191 00014
APE 7111Z

duff


Maitre d'ouvrage	Commune - dpt.
SEM VAL CENIS	VAL CENIS SAVOIE - 73
Format Folio	Échelle (s)
A3 2/4	1:100

OPÉRATION
REEMPLACEMENT TELESIEGE DES ROCHES BLANCHES
DOCUMENT
Plan façades et toiture local stockage matériel des pistes et des RM

G. Guignier	P. Guinard	Document de base	23.01.2024	VAC_230731
Dessinateur	Vérifié par	Nature des Modifications	Date	Ref / indice

CNA
Maîtrise d'Œuvre

Câble Neige Aménagement
Le Trident A, 34 avenue de l'Europe
38 100 GRENOBLE
Tel. 04 76 33 35 42 - mail : info@cna-mo.com

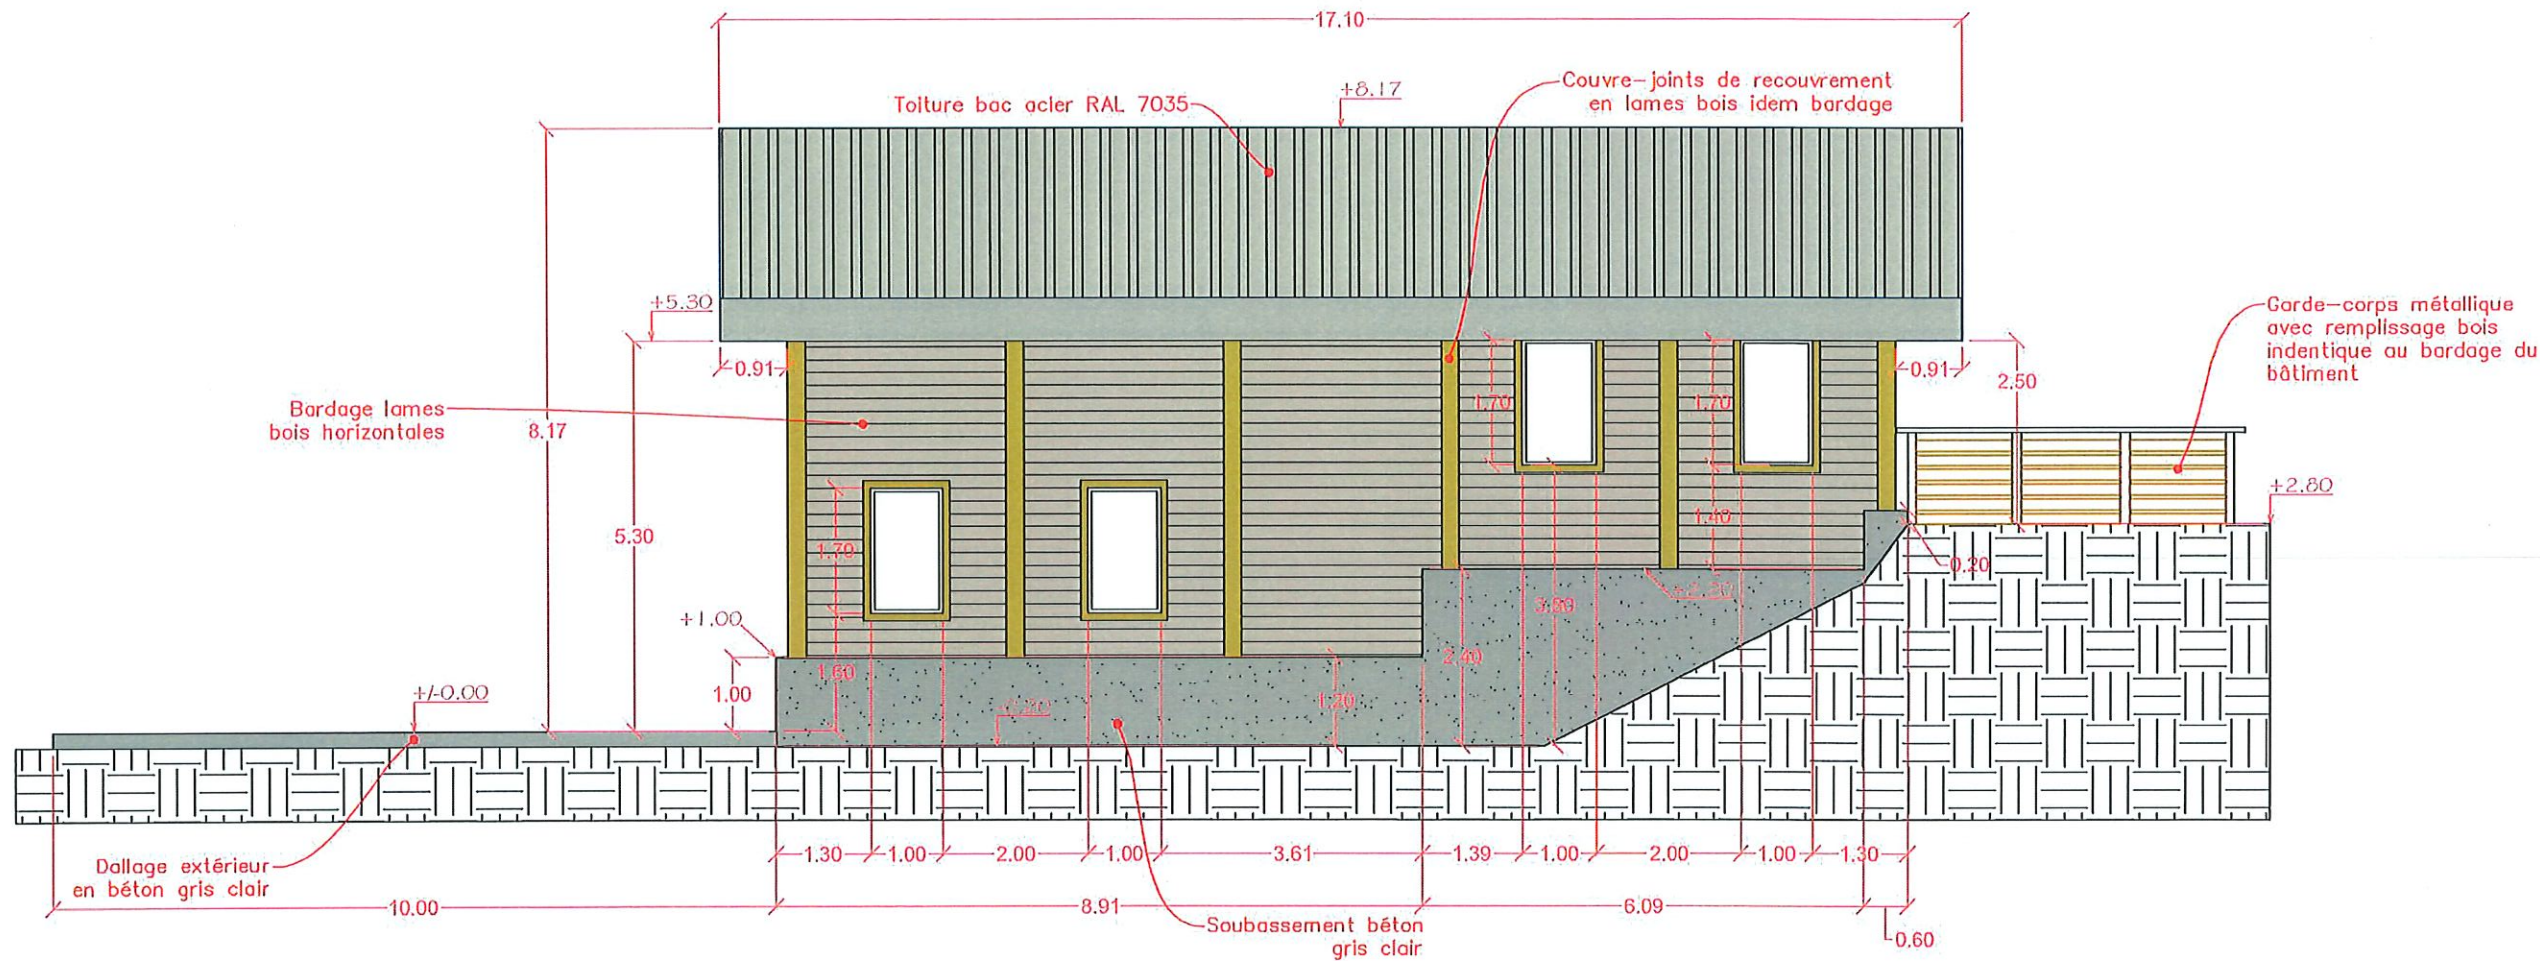

FREDERIQUE
LONCHAMPT
ARCHITECTE

60 rue Thiers - 38000 Grenoble
06 33 65 76 72
archi@fred-lonchampt.com
n° Ordre 080319
SIRET 799 511 191 00014
APE 7111Z

Luytt.

Maitre d'ouvrage	Commune - dpt.
SEM VAL CENIS	VAL CENIS SAVOIE - 73


Format Folio	Échelle (s)
A3 3/4	1:100

OPÉRATION
REPLACEMENT TELESIEGE DES ROCHES BLANCHES

DOCUMENT
Plan façades et toiture local stockage matériel des pistes et des RM

G. Guignier	P. Guinard	Document de base	23.01.2024	VAC_230731
Dessinateur	Vérifié par	Nature des Modifications	Date	Ref / indice

CNA Maîtrise d'œuvre
Câble Neige Aménagement
Le Trident A, 34 avenue de l'Europe 38 100 GRENOBLE Tel. 04 76 33 35 42 - mail : info@cna-mo.com

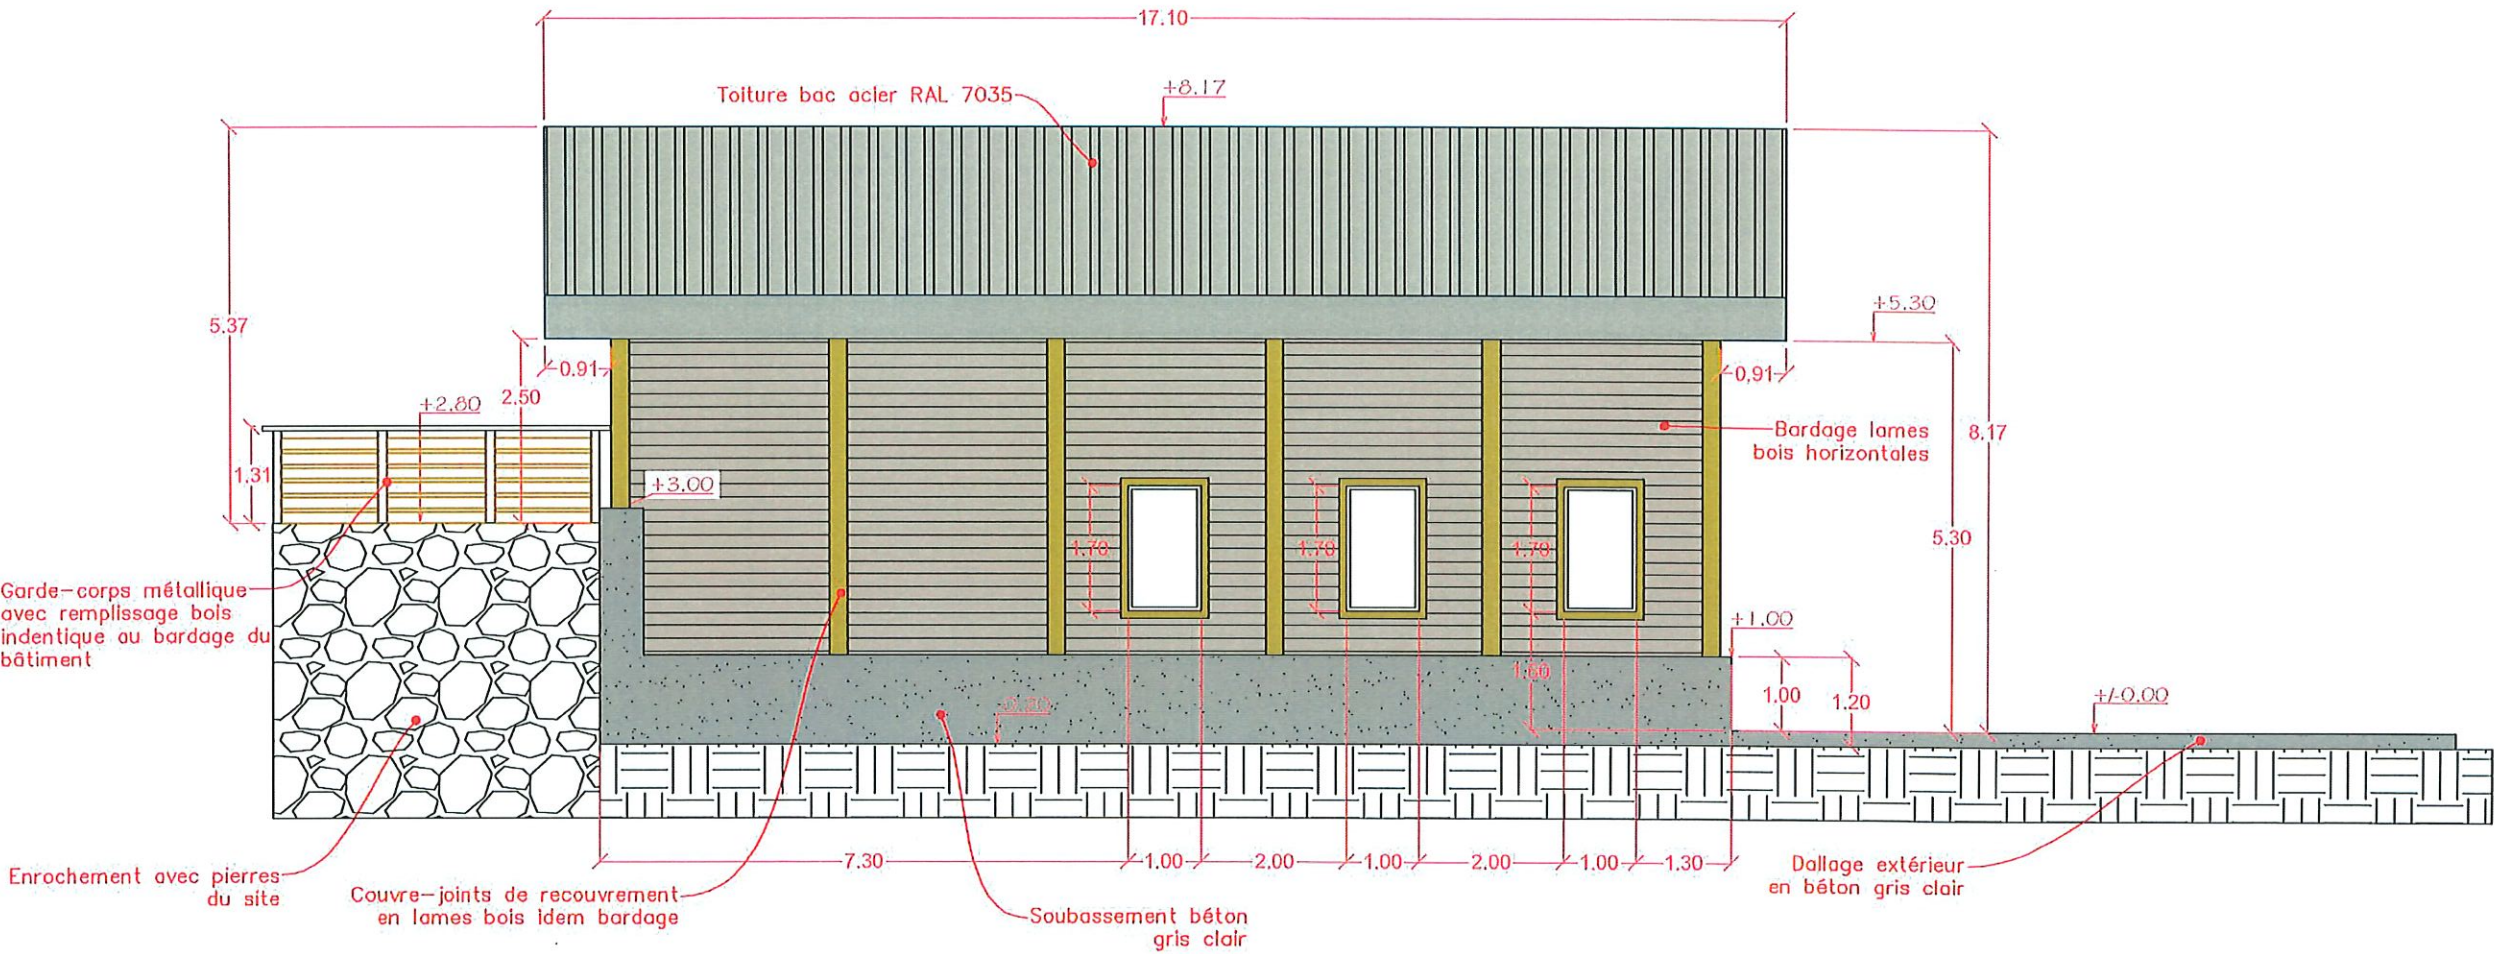

FREDERIQUE
LONCHAMPT
ARCHITECTE

60 rue Thiers - 38000 Grenoble
06 33 65 76 72
archi@fred-tonchampt.com
n° Ordre 080319
SIRET 799 511 191 00014
APE 7111Z

sluff.

Maitre d'ouvrage	Commune - dpt.
SEM VAL CENIS	VAL CENIS SAVOIE - 73

Format Folio	Échelle (s)
A3 4/4	1:100

OPÉRATION
REMPLACEMENT TELESIEGE DES ROCHES BLANCHES

DOCUMENT
Plan façades et toiture local stockage matériel des pistes et des RM

G. Guignier	P. Guinard	Document de base	23.01.2024	VAC_230731
Dessinateur	Vérifié par	Nature des Modifications	Date	Ref / indice

CNA
Maitrise d'Œuvre

Câble Neige Aménagement
Le Trident A, 34 avenue de l'Europe
38 100 GRENOBLE
Tel. 04 76 33 35 42 - mail : info@cna-mo.com